


Profil en long Passage Inférieur sous RD 317 et route d'accès

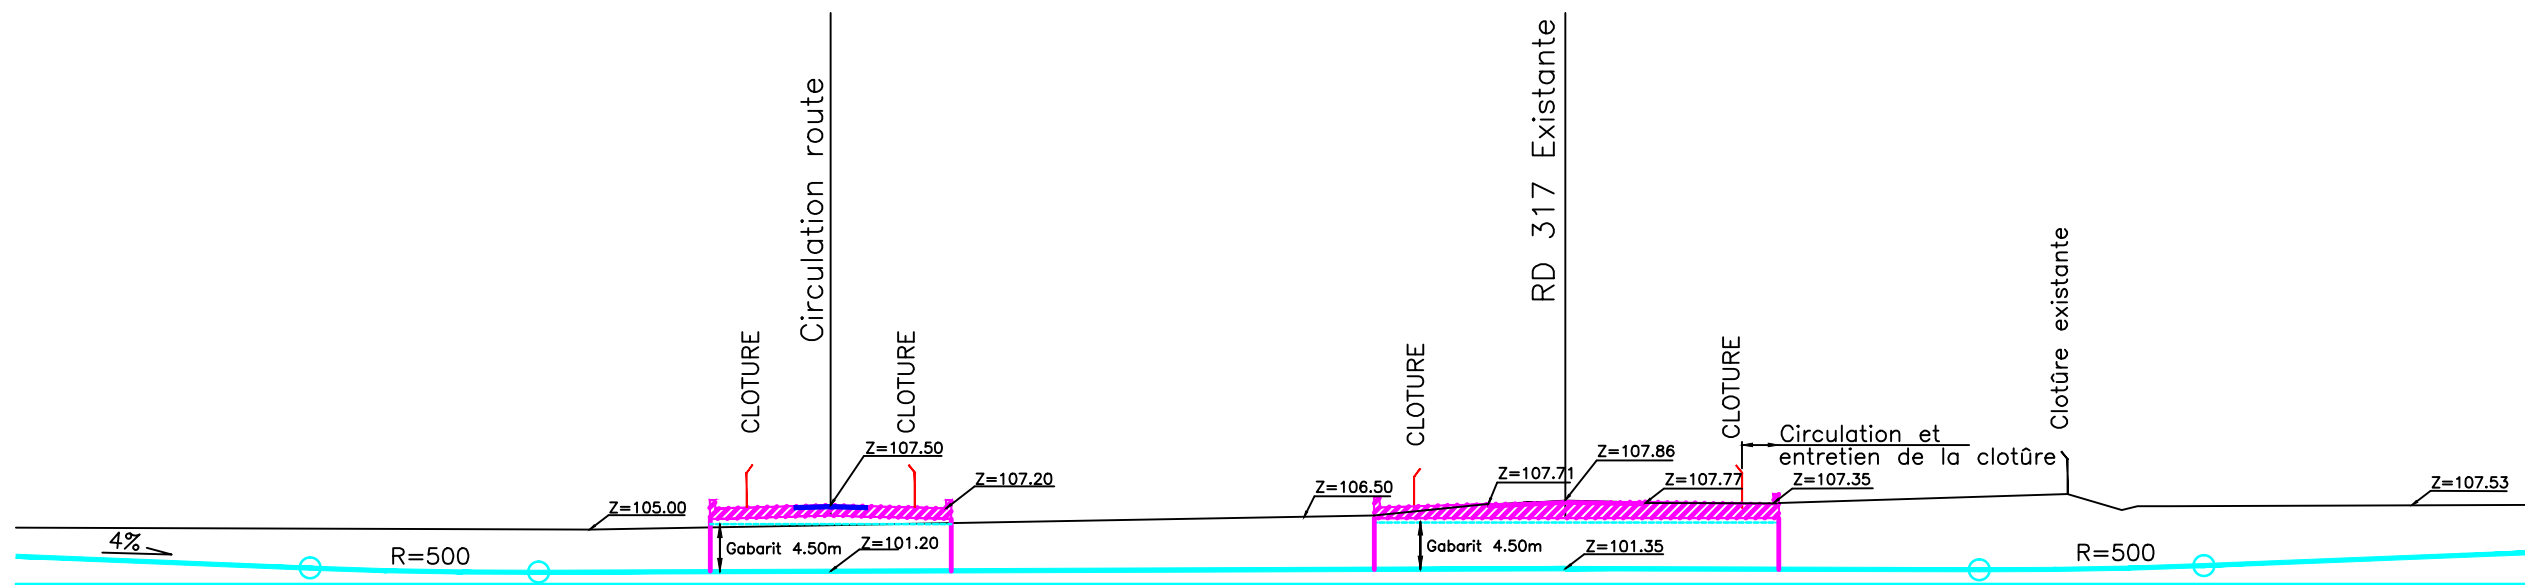

GRAPHIC SCALE 1:1



Date: 30/05/2013

PROJET CDG CAREX

ADP

NUMERO DU PROJET	PHASE	ENTITE	DIS.	TYPE	NUMERO	REV.	ECHELLE (A3)
4411235	00	A	C	F1	001	B	NS

TITRE: **Coupe passage inférieur sous RD 317**